

SAFEROAD®

Projekt: Ålborgvej-Plastvænget, Hadsund

Tegnet af: Mads Kjær Bertelsen

Rev: A

Entreprenør: CK Maskiner


Dato:
14-09-2022


Nr:
40734

Beskyttelsesniveau 2 + 8

 Arbejdsområde

 Omkørselsrute

 N44,1 m. lægter mellem fortov og arbejdsområde

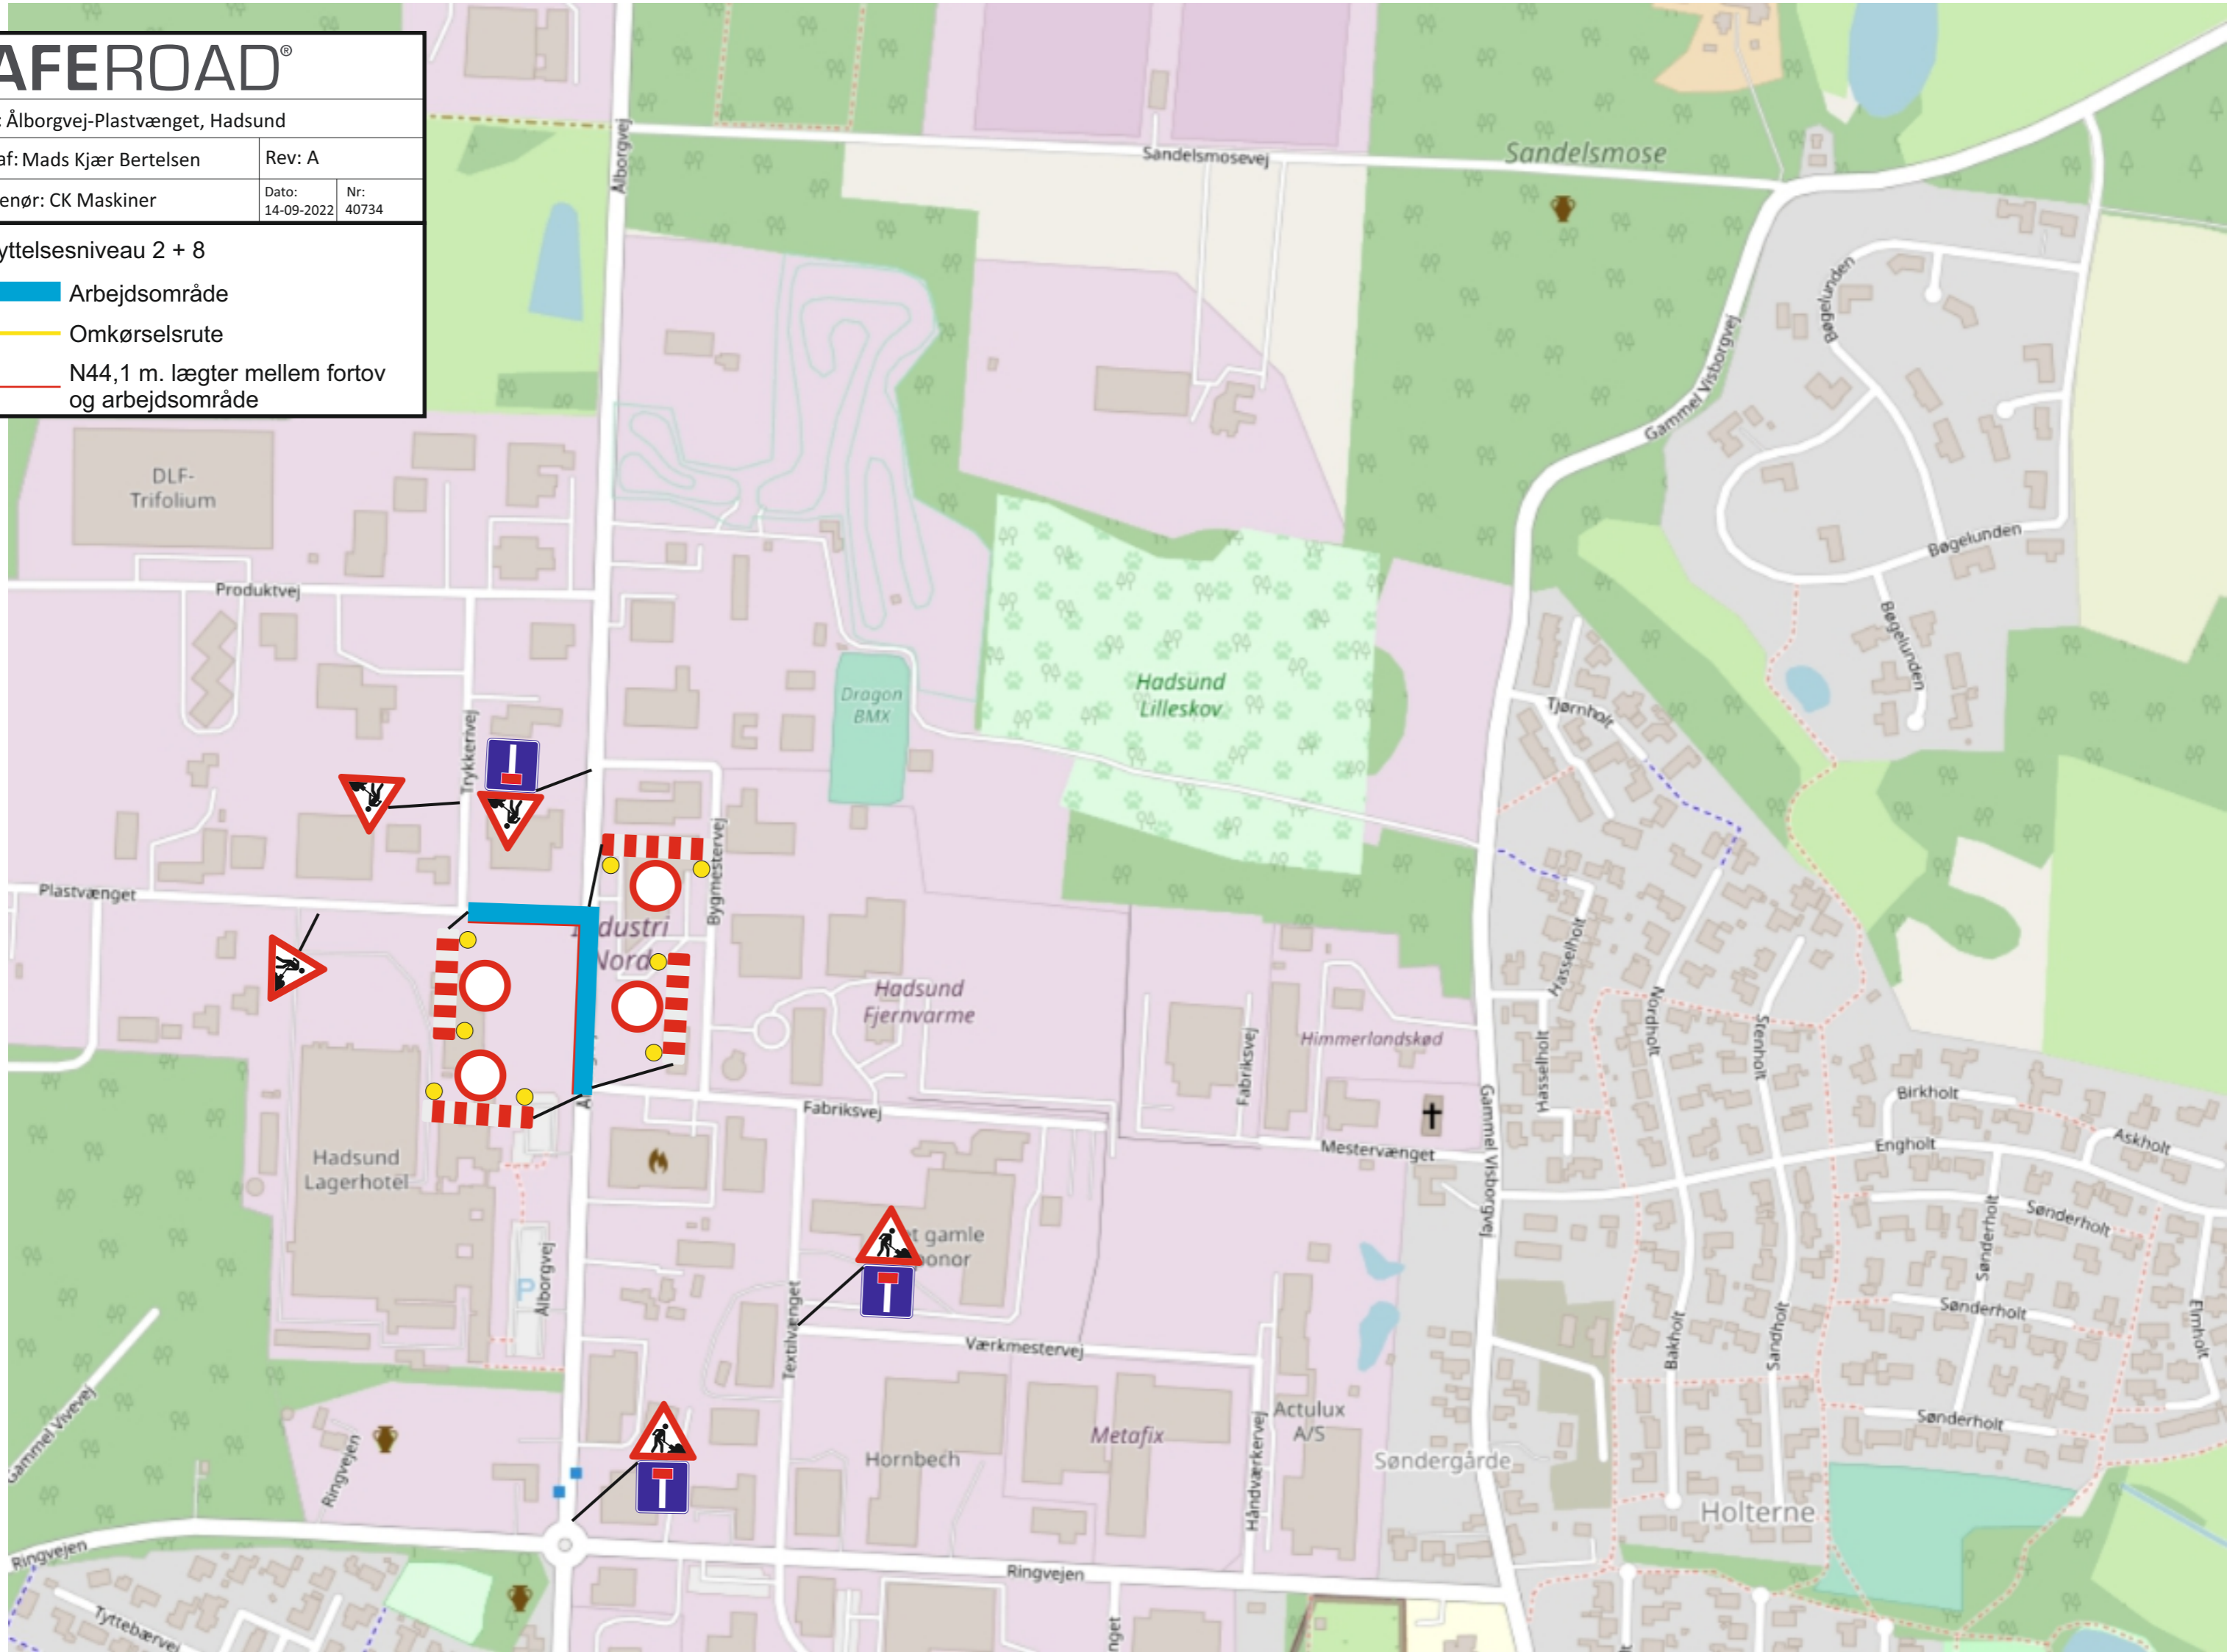

SAFEROAD®

Projekt: Ålborgvej-Plastvænget, Hadsund

Tegnet af: Mads Kjær Bertelsen

Rev: A

Entreprenør: CK Maskiner

Dato: 14-09-2022
Nr: 40734

Beskyttelsesniveau 2 + 8

 Arbejdsområde

 Omkørselsrute

